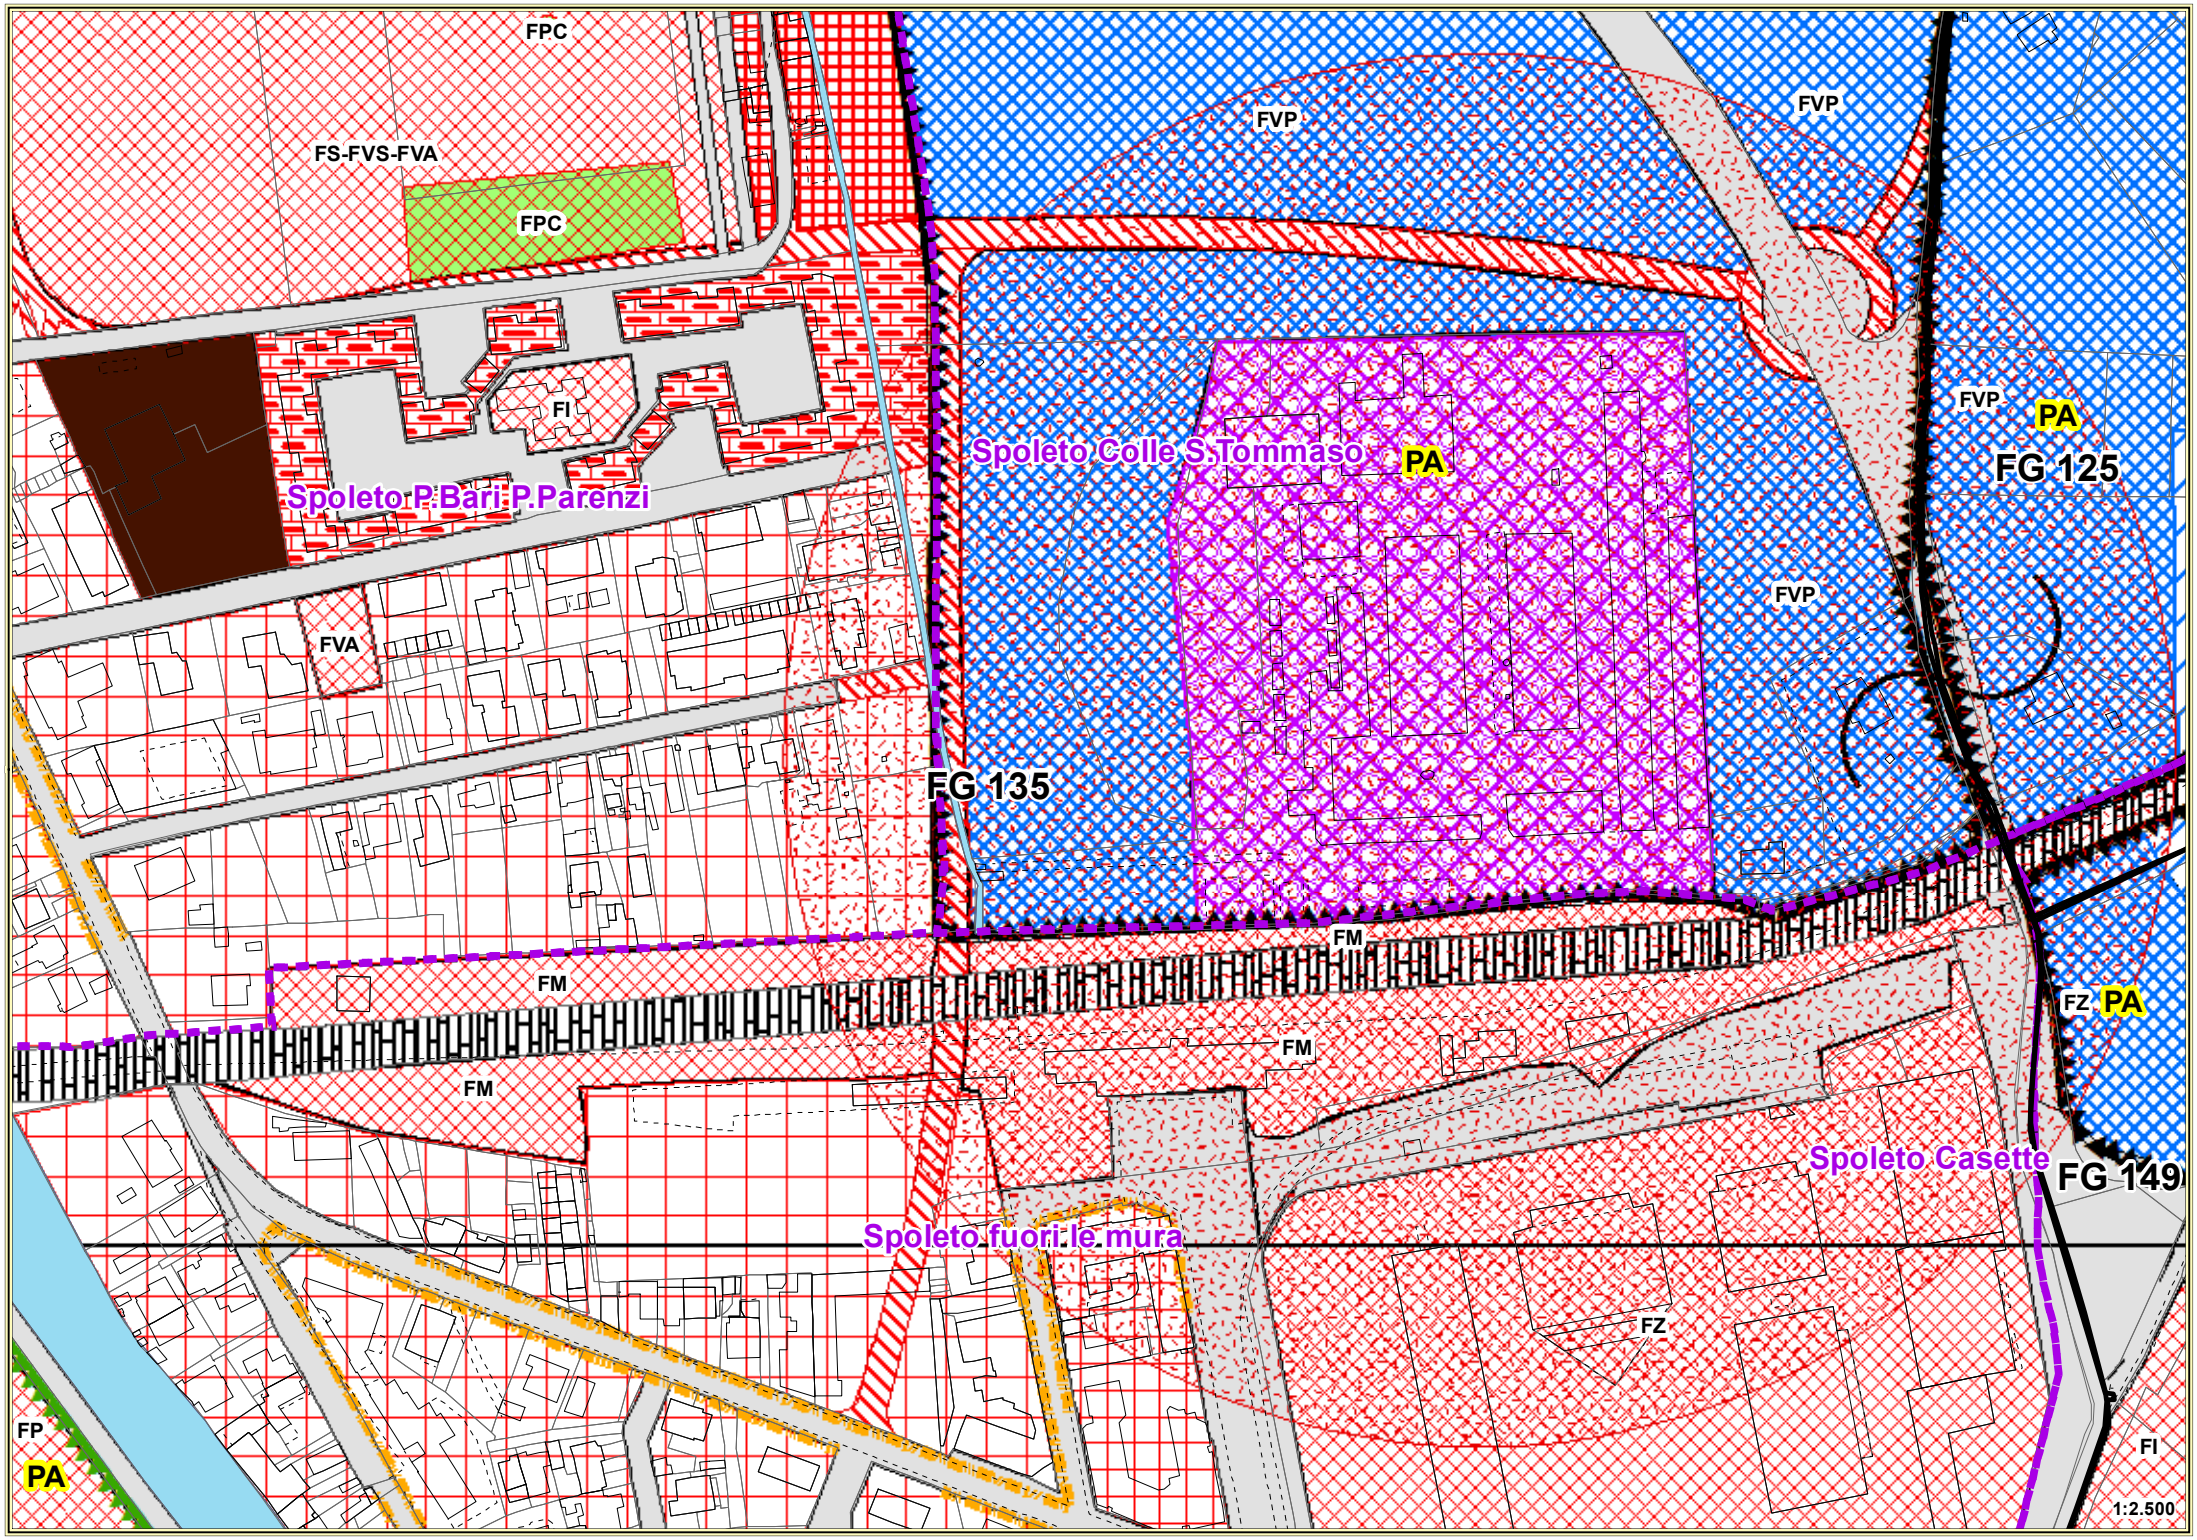
FPC
FS-FVS-FVA
FPC
FI
Spoleto P.Bari P.Parenzi
FVA
FVP
FVP
Spoleto Colle S.Tommaso
PA
FVP
FVP
PA
FG 125
FG 135
FM
FM
FM
FM
FZ
PA
Spoleto Casette
FG 149
Spoleto fuori le mura
FZ
FP
PA
FI
1:2.500